Кад:№ 02:033:015:000:(77:3:5578)
Түгендеу: № 5578

Техникалық құжаттар

Алия ауылы Байсеитова атындағы көше № 3

Бала бақша ғимараты

Қазақстан Республикасы Әділет министрлігінің Тіркеу қызметі және құқықтық көмек көрсету комитетінің

"Ақтөбе облысы бойынша жылжымайтын мүлік жөніндегі орталық" РМҚК Қобда филиалы

РГКП "Центр по недвижимости по Актюбинской области" Кобдинский филиал

Комитет регистрационной службы и оказания правовой помощи Министерства юстиции Республики Казахстан

Тіркелетін жылжымайтын мүлік объектісіне
(көппәтерлі тұрғын үйлер, офистар, өндірістік, сауда объектілері және т.б.)

ТЕХНИКАЛЫҚ ТӨЛҚҰЖАТ (Н-2) / ТЕХНИЧЕСКИЙ ПАСПОРТ (Ф-2)

на регистрируемые объекты недвижимости
(многоквартирные жилые дома, офисы, промышленные, торговые объекты и т.п.)

1. Қазақстан Республикасы / Республика Казахстан
2. Облысы / Область: Актюбинская
3. Ауданы / Район: Кобдинский
4. Қала (кенті, елді мекені) / Город (поселок, населенный пункт): Алия
5. Қаладағы аудан / Район в городе:
6. Мекен-жайы / Адрес: ул. БАЙСЕИТОВА,№ 3
7. Кадастрлық нөмір / Кадастровый номер: 02:033:015:000:(77:3:5578)
8. Түгендеу нөмір / Инвентарный номер: 5578

Қордың санаты / Категория фонда: нежилой фонд - детский сад (А)

ЖАЛПЫ МӘЛІМЕТТЕР / ОБЩИЕ СВЕДЕНИЯ

1. Сериясы, жобаның түрі / Серия, тип проекта	А
2. Қабат саны / Число этажей	1
3. Құрылыс ауданы / Площадь застройки	473,6
4. Ғимараттың ауқымы / Объем здания	1610
5. Жалпы алаңы / Общая площадь	351,5
6. Балконның, лоджияның және т.б. алаңы / Площадь балкона, лоджии ж.б.	
7. Тұрғын ауданы / Жилая площадь	
8. Тұрғын емес үй-жайдың ауданы / Площадь нежилых пом-ий	
9. Пәтер саны / Число квартир	
10. Үй-жайлар, бөлмелер саны / Число помещений, комнат	24
11. Қабырға материалы / Материал стен	Саман кесекті сил.кір-н қап-н / саман.,обл.с/кирп.
12. Салынған жылы / Год постройки	1974
13. Табиғи тозу / Физический износ	37%

Төлқұжат / Паспорт составлен по состоянию на 26.08.2010 ж. жағдайы бойынша жасалған / г.

Управляющий / Басқарушысы: Темірбай А. К.
(қолы / подпись)

М.О. / М.П.

№ 300614

АУДАНДАРДЫ БӨЛУ / РАСПРЕДЕЛЕНИЕ ПЛОЩАДИ

№		Жеке-леген пәтерлерде В отдельных квартирах	Дәліз түрінді үй-жайларда В помещениях коридорного типа	Жатақханаларда В общежитиях	Қонақүйлерде В гостиницах	Ортақ аудан есебінен / Из общего числа площади				Бөлмелер саны бойынша пәтердің орналасуы / Распределение квартир по числу комнат				
						мансардтарда в мансардах	жертөлелерде в подвалах	төменгі қабаттарда в цокольных этажах	барактарда в бараках	1-бөлмелі 1-комнатные	2-бөлмелі 2-комнатные	3-бөлмелі 3-комнатные	4-бөлмелі 4-комнатные	5-бөлмелі 5-комнатные
01	Тұрғын пәтер саны Количество жилых квартир													
02	Тұрғын бөлме саны Количество жилых комнат													
03	Жалпы аудан, м2 Общая площадь, м2													
04	Тұрғын ауданы, м2 Жилая площадь, м2													

ТҰРҒЫН ЕМЕС ҮЙ-ЖАЙЛАР / НЕЖИЛЫЕ ПОМЕЩЕНИЯ

Ауданы Площадь	Тұрғын емес үй-жайлардағы тұрғын ауданы Жилая площадь в нежилых помещениях	Саудалық Торговая	Өнеркәсіптік-өндірістік ғимараттар мен құрылымдар Промышленно-производственных зданий и сооружений	Қойма Складская	Тұрмыстық қызмет көрсету Бытового обслуживания	Гараждар Гаражи	Ғылыми,банктік, қоғамдық басқару ұйымдары және мекемелері т.б. Организаций и учреждений управления, научных, банковский, общественных и т.п.	Қоғамдық тамақтану Общественного питания
1	2	3	4	5	6	7	8	9
Негізгі Основная								
Қосалқы Вспомогательная								

Ауданы Площадь	Білім мекемелері Учреждений образования	Көлік ғимараттары мен құрылыстары Транспортных зданий и сооружений	Емдеуге арналған денсаулық сақтаулар Здравоохранения, лечебного назначения	Дене шынықтыру және спорт Физкультуры и спорта	Мәдениет және өнер мекемелері Учреждений культуры и искусства	Жылу желілер құрылыстары Сооружений тепловых сетей	Басқалар Прочие	Барлығы Всего
1	10	11	12	13	14	15	16	17
Негізгі Основная	272,1					11 ,1	68 ,3	351,5
Қосалқы Вспомогательная								

НЕГІЗГІ ҚҰРЫЛЫСТЫҢ КОНСТРУКТИВТІК ЭЛЕМЕНТТЕРІНІҢ ТЕХНИКАЛЫҚ СИПАТТАМАСЫ
ТЕХНИЧЕСКОЕ ОПИСАНИЕ КОНСТРУКТИВНЫХ ЭЛЕМЕНТОВ ОСНОВНОГО СТРОЕНИЯ

№	Конструктивтік элементтердің атауы Наименование конструктивных элементов		Конструктивтік элементтердің сипаттамасы (материал, өрлеуі және т.б.) Описание конструктивных элементов (материал, отделка и т.д.)	Техникалық жағдайы (отыруы, шіруі, жарылуы және т.б.) Техническое состояние (осадка, гниль, трещины и т.д.)	Тозу % Износ %	Ағымдағы өзгерістер / Текущие изменения
1	2		3	4	5	6
А - Детский сад						
1	Іргетасы Фундамент		Бетондылар / бетонные	қанағаттандырарлық / удовлетворительно	40	
2 а)	ішкі және сыртқы тұрақты қабырғалары наружные и внутренние капитальные стены		Саман кесекті сил.кір-н қап-н / саман.,обл.сloкрп.	қанағаттандырарлық / удовлетворительно	40	
2 б)	ара қабырға перегородки		саман / саманные	қанағаттандырарлық / удовлетворительно	35	
3	Аражабын Перекрытия	шатырлық чердачное	ағаш / деревянные	қанағаттандырарлық / удовлетворительно	35	
		қабатаралық междуэтажное				
4	шатыр кровля		шифер / шифер	қанағаттандырарлық / удовлетворительно	40	
5	Едек Полы	1-ші қабаттың 1-го этажа	дощатые / дощатые	қанағаттандырарлық / удовлетворительно	40	
		келесі қабаттардың последующих этажей				
6	Ойықтар Проемы	терезелер окна	Двойные простые / Двойные простые	қанағаттандырарлық / удовлетворительно	35	
		есіктер двери	простые плот. работы / простые плот. работы	қанағаттандырарлық / удовлетворительно	40	
7	Өрлеу жұмыстары Отделочные работы	ішкі внутренние	Глин. штукатурка / Глин. штукатурка	қанағаттандырарлық / удовлетворительно	35	
		сыртқы наружные	расшивка швов / расшивка швов	қанағаттандырарлық / удовлетворительно	40	
8	Ыстық су мен қамтамасыздырылған Горячее водоснабжение					
9	Су құбыры / Водопровод					
10	Канализация / Канализация					
11	Электрмен жарықтандыру Электроосвещение		Электроосвещение	удовлетворительно	35	
12	Жылу Отопление	пешті / печное	Печное	удовлетворительно	40	
13		газ пешті / печное газовое				
14		ЖЭО-нан / от ТЭЦ				
15		АГВ-дан / от АГВ				
16		жеке жылу қондырғысынан от индивидуальной отопительной установки	газбен на газе			
17			қатты отын мен на твер-дом топливе			
18		ауандық қазандығынан от районной котельной	газбен на газе			
19			қатты отын мен на твер-дом топливе			
20	Басқа жұмыстар / Разные работы		бар / да	қанағаттандырарлық / удовлетворительно	40	37%

Техникалық паспортқа қоса берілетін құжаттардың тізбесі
Перечень документов, прилагаемых к техническому паспорту:

1. Қабаттық жоспарлар
   Поэтажные планы — Лит А S = 39,80 * 11,90 = 473,6м H= 3.40 м V = 1610м
2. Қабаттық жоспарларға экспликация
   Экспликация к поэтажным планам
3.

Ерекше белгілері / Особые отметки:

ЖЕР УЧАСКЕСІНІҢ ЭКСПЛИКАЦИЯСЫ, М2 / ЭКСПЛИКАЦИЯ ЗЕМЕЛЬНОГО УЧАСТКА, М2

Жер кесіп беру құжаттары бойынша По землеотводным документам	Нақты қолданылғаны бойынша По фактическому использованию	Құрылысы бар алаң / Застроенная площадь			Салынбаған алаң / Незастроенная площадь		
		Барлығы Всего	Негізгі құрылымдар Под основными строениями	Берік құрылымдар мен ғимараттар Под прочими постройками и сооружениями	Асфальттік жабын Асфальтовые покрытия	Басқадай жабындар Прочие замощения	Топырақ Грунт
1	2	3	4	5	6	7	8
	2414.5	503.5	493.4	10 ,1			1911

Салынбаған алаң / Незастроенная площадь									
Жабдықталған алаңдар / Оборудованные площадки				Жасыл көшеттер / Зеленые насаждения					
					оның ішінде / в том числе				
Барлығы Всего	Спорттық Спортивные	Балалар Детские	Шаруашылық Хозяйственные	Барлығы Всего	Ағашты гүлзар Газон с деревьями	Жеміс бағы Плодовый сад	Гүл егілген газон Газоны, цветочные клумбы	Бау-бақша Огород	Басқалары Прочие
9	10	11	12	13	14	15	16	17	18

Негізгі және қызметтік құрылымдардың,суық жапсаржай, жертөле, аулалық ғимараттар, жабындардың қолдану орны мен сипаттамасы / Назначение и характеристика основных и служебных строений, холодных пристроек, подвалов, дворовых сооружений, замощений

Жоспардағы литер Литер по плану	Қолданылу орны Назначение	Ауданы, м2 Площадь, м2	Көлемі, м3 Объем, м3	Тозу, % Износ, %	Конструктивтік элементтердің сипаттамасы / Описание конструктивных элементов					
					Іргетас фундамент	қабырға және ара қабырғалар стены и перегородки	аражабын перекрытия	шатыр кровля	еден полы	ойықтар проемы
1	2	3	4	5	6	7	8	9	10	11
А	балалар бақшасы / Детский сад	473,6	1610	40	Бетондылар / бетонные	Саман кесекті сил.кір-н қап-н / саман.,обл.с/кирп.	ағаш / деревяные	шифер / шифер	дощатые / дощатые	прост пл р
а	Хол пристроика	10,1	25	40	бетонды / бетонный	Силик.кірпіш / силикатный кирпич	ағаш / деревянные	шифер / шифер	дощатые / дощатые	прост пл р
I	калитка / калитка	1,3		1,3		штакет. деревян. / штакет. деревян.				
II	калитка / калитка	1,6		1,3		темірлі / железные				
III	Коршау / Забор	225,2		1,3		металлические / металлические				

Маман орындады
Выполнил специалист
Хаджиева М. З.
(Т.А.Ә., қолы / Ф.И.О., подпись)

Басқарушысы
Управляющий
Темірбай А. К.
(Т.А.Ә., қолы / Ф.И.О., подпись)

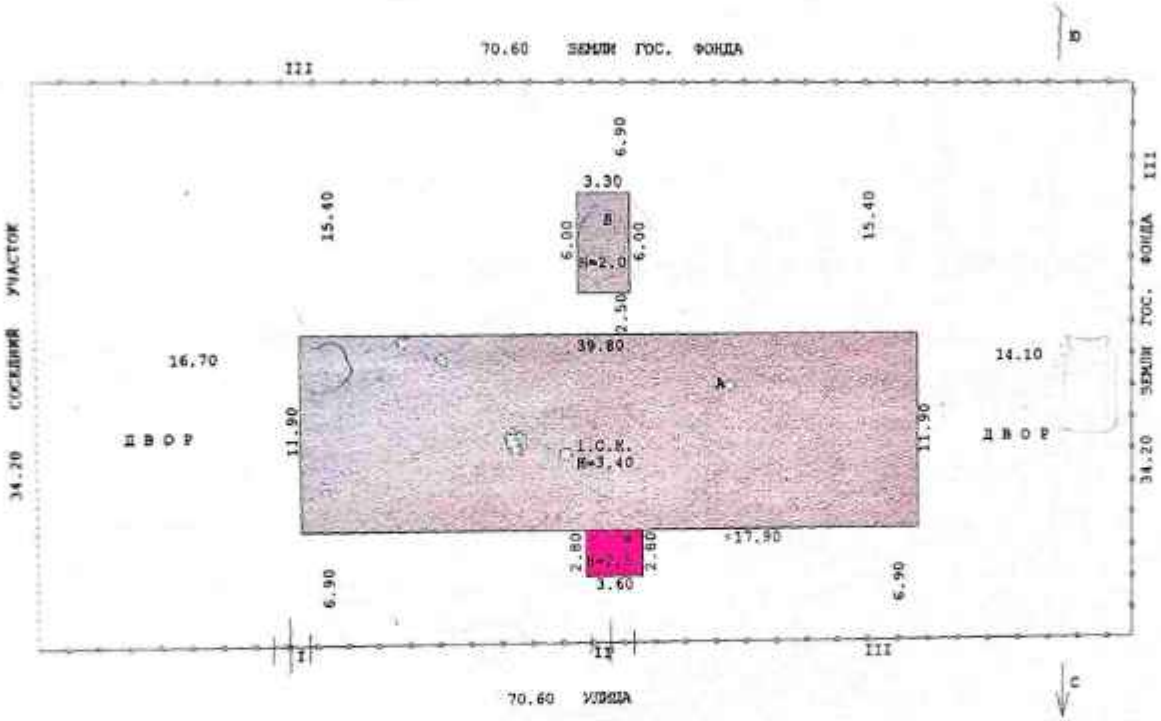

			М.1:500
23.06.			
2010 г.			

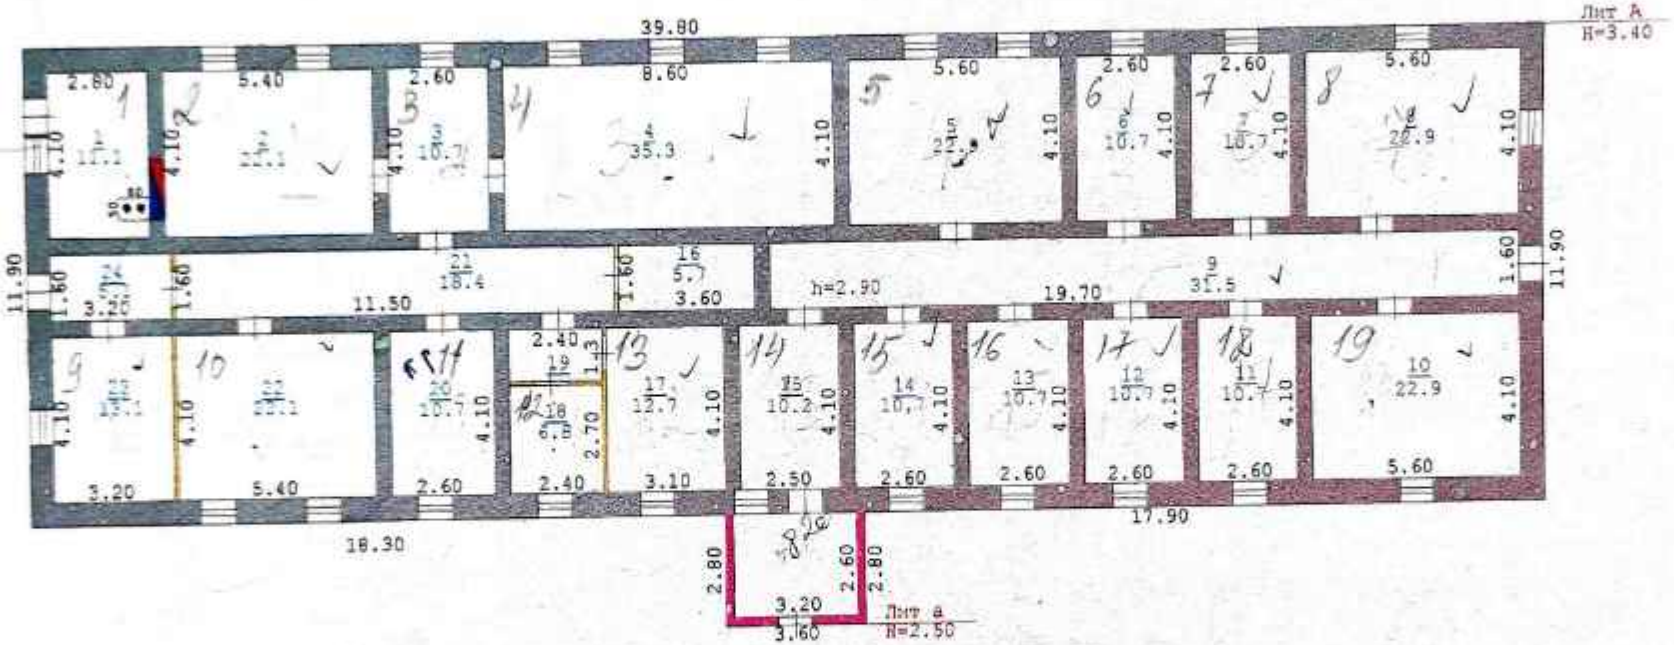

25.06. 2010 г.	Хадонова Н.З.		

Экспликация к плану объекта недвижимого имущества (К Ф-2)

Дата записи	Литер по плану	Этажи	Номер помещения, квартиры	Номер помещения	Назначение частей помещения квартиры	Площадь по внутреннему обмеру																
						Общая, (полезная)	Промышленно-производственных зданий и сооружений	жилая	Нежилая	Здания учреждения образования	Здания учреждений культуры и искусства	Торговая	Организации бытового обслуживания	Складская	В гостиницах	Организаций и учреждений управления, научных, банковских общественных и т.п.	Предприятий общественного питания	Учреждений здравоохранения, лечебного назначения	Физкультурно-спортивная	Сооружений системы теплоснабжения	Транспортных зданий и сооружений	Прочие
25.08.	А	1	1	1	котельная	11 ,1														11 ,1		
2010 г				2	кабинет	22 ,1				22 ,1												
				3	кабинет	10, 7				10, 7												
				4	кабинет	35 ,3				35 ,3												
				5	кабинет	22 ,9				22 ,9												
				6	кабинет	10, 7				10, 7												
				7	кабинет	10, 7				10, 7												
				8	кабинет	22 ,9				22 ,9												
				9	коридор	31 ,5																31 ,5
				10	кабинет	22 ,9				22 ,9												
				11	кабинет	10 ,7				10 ,7												
				12	кабинет	10, 7				10, 7												
				13	кабинет	10, 7				10, 7												
				14	кабинет	10, 7				10, 7												
				15	коридор	10, 2																10 ,2
				16	коридор	5 ,7																
				17	кабинет	12, 7				12, 7												
				18	кабинет	6 ,8				6 ,8												

				19	коридор	3 ,1																	3 ,1
				20	кабинет	10, 7				10, 7													
				21	коридор	18 ,4																	18 4
				22	кабинет	22 ,1				22 ,1													
				23	кабинет	13 ,1				13 ,1													
				24	коридор	5 ,1																	5 ,1
					итого:	**351.5**				**272,1**										**11 ,1**		**68,3**

специалист_____ **Хаджиева М.З.**

Начальник отдела_____ **Темірбай А.К.**

Қазақстан Республикасы Әділет министрлігінің Тіркеу қызметі және құқықтық көмек көрсету комитетінің

"Ақтөбе облысы бойынша жылжымайтын мүлік жөніндегі орталық" РМҚК Қобда филиалы

РГКП "Центр по недвижимости по Актюбинской области" Кобдинский филиал

Комитет регистрационной службы и оказания правовой помощи Министерства юстиции Республики Казахстан

Тіркелетін жылжымайтын мүлік объектісіне
(көппәтерлі тұрғын үйлер, офистар, өндірістік, сауда объектілері және т.б.)

ТЕХНИКАЛЫҚ ТӨЛҚҰЖАТ (Н-2) / ТЕХНИЧЕСКИЙ ПАСПОРТ (Ф-2)

на регистрируемые объекты недвижимости
(многоквартирные жилые дома, офисы, промышленные, торговые объекты и т.п.)

1. Қазақстан Республикасы / Республика Казахстан
2. Облысы / Область: Актюбинская
3. Ауданы / Район: Кобдинский
4. Қала (кенті, елді мекені) / Город (поселок, населенный пункт): Алия
5. Қаладағы аудан / Район в городе:
6. Мекен-жайы / Адрес: ул. БАЙСЕИТОВА,№ 3
7. Кадастрлық нөмір / Кадастровый номер: 02:033:015:000:(77:3:5578)
8. Түгендеу нөмір / Инвентарный номер: 5578

Қордың санаты / Категория фонда: нежилой фонд - детский сад (А)

ЖАЛПЫ МӘЛІМЕТТЕР / ОБЩИЕ СВЕДЕНИЯ

1. Сериясы, жобаның түрі / Серия, тип проекта	Б
2. Қабат саны / Число этажей	1
3. Құрылыс ауданы / Площадь застройки	19 ,8
4. Ғимараттың ауқымы / Объем здания	40
5. Жалпы алаңы / Общая площадь	14 ,5
6. Балконның, лоджияның және т.б. алаңы / Площадь балкона, лоджии ж.б.	
7. Тұрғын ауданы / Жилая площадь	
8. Тұрғын емес үй-жайдың ауданы / Площадь нежилых пом-ий	
9. Пәтер саны / Число квартир	
10. Үй-жайлар, бөлмелер саны / Число помещений, комнат	1
11. Қабырға материалы / Материал стен	Саман / саман
12. Салынған жылы / Год постройки	1974
13. Табиғи тозу / Физический износ	37%

Төлқұжат / Паспорт составлен по состоянию на 26.08.2010 ж. жағдайы бойынша жасалған / г.

Управляющий / Басқарушысы: Темірбай А. К. (қолы / подпись)

М.О. М.П.

АУДАНДАРДЫ БӨЛУ / РАСПРЕДЕЛЕНИЕ ПЛОЩАДИ

№		Жеке меншіктегілерде / В частных домах	Дерек тәрізді үй-жайларда / В помещениях коллективного типа	Жатақханаларда / В общежитиях	Қонақүйлерде / В гостиницах	Ортақ аудан есебінен / Из общего числа площади				Бөлмелер саны бойынша пәтердің орналасуы / Распределение квартир по числу комнат				
						мансардтарда / в мансардах	жертөлелерде / в подвалах	төменгі қабаттарда / в цокольных этажах	барактарда / в бараках	1-бөлмелі / 1-комнатные	2-бөлмелі / 2-комнатные	3-бөлмелі / 3-комнатные	4-бөлмелі / 4-комнатные	5-бөлмелі / 5-комнатные
01	Тұрғын пәтер саны / Количество жилых квартир													
02	Тұрғын бөлме саны / Количество жилых комнат													
03	Жалпы аудан, м2 / Общая площадь, м2													
04	Тұрғын ауданы, м2 / Жилая площадь, м2													

ТҰРҒЫН ЕМЕС ҮЙ-ЖАЙЛАР / НЕЖИЛЫЕ ПОМЕЩЕНИЯ

Ауданы / Площадь	Тұрғын емес үй-жайлардағы тұрғын ауданы / Жилая площадь в нежилых помещениях	Саудалық / Торговая	Өнеркәсіптік-өндірістік ғимараттар мен құрылымдар / Промышленно-производственных зданий и сооружений	Қойма / Складская	Тұрмыстық қызмет көрсету / Бытового обслуживания	Гараждар / Гаражи	Ғылыми,банктік, қоғамдық басқару ұйымдары және мекемелері т.б. / Организаций и учреждений управления, научных, банковский, общественных и т.п.	Қоғамдық тамақтану / Общественного питания
1	2	3	4	5	6	7	8	9
Негізгі / Основная				14 ,5				
Қосалқы / Вспомогательная								

Ауданы / Площадь	Білім мекемелері / Учреждений образования	Көлік ғимараттары мен құрылыстары / Транспортных зданий и сооружений	Емдеуге арналған денсаулық сақтаулар / Здравоохранения, лечебного назначения	Денешынықтыру және спорт / Физкультуры и спорта	Мәдениет және өнер мекемелері / Учреждений культуры и искусства	Инженерлік желілер құрылыстары / Сооружений инженерных сетей	Басқалар / Прочие	Барлығы / Всего
1	10	11	12	13	14	15	16	17
Негізгі / Основная								14,5
Қосалқы / Вспомогательная								

НЕГІЗГІ ҚҰРЫЛЫСТЫҢ КОНСТРУКТИВТІК ЭЛЕМЕНТТЕРІНІҢ ТЕХНИКАЛЫҚ СИПАТТАМАСЫ
ТЕХНИЧЕСКОЕ ОПИСАНИЕ КОНСТРУКТИВНЫХ ЭЛЕМЕНТОВ ОСНОВНОГО СТРОЕНИЯ

№	Конструктивтік элементтердің атауы Наименование конструктивных элементов		Конструктивтік элементтердің сипаттамасы (материал, өрленуі және т.б.) Описание конструктивных элементов (материал, отделка и т.д.)	Техникалық жағдайы (отыруы, шіруі, жарылуы және т.б.) Техническое состояние (осадка, гниль, трещины и т.д.)	Тозу % Износ %	Алымдағы өзгерістер / Текущие изменения
1	2		3	4	5	6
Б - Склад						
1	Іргетасы Фундамент		бетонды / бетонный	қанағаттандырарлық / удовлетворительно	40	
2 а)	Ішкі және сыртқы тұрақты қабырғалары наружные и внутренние капитальные стены		саман / саманные	қанағаттандырарлық / удовлетворительно	40	
2 б)	ара қабырға перегородки		жоқ / отсутствует			
3	Аражабын Перекрытия	шатырлық чердачное	агаш / деревянные	қанағаттандырарлық / удовлетворительно	35	
		қабатаралық междуэтажное				
4	шатыр кровля		шифер / шифер	қанағаттандырарлық / удовлетворительно	40	
5	Еден Полы	1-ші қабаттың 1-го этажа	жоқ / отсутствует			
		келесі қабаттардың последующих этажей				
6	Ойықтар Проемы	терезелер окна	жоқ / отсутствует			
		есіктер двери	простые плот. работы / простые плот. работы	қанағаттандырарлық / удовлетворительно	40	
7	Өрлеу жұмыстары Отделочные работы	ішкі внутренние	Глин. штукатурка / Глин. штукатурка	қанағаттандырарлық / удовлетворительно	40	
		сыртқы наружные	Глин. штукатурка / Глин. штукатурка	қанағаттандырарлық / удовлетворительно	40	
8	Ыстық су мен қамтамасстандырылған Горячее водоснабжение					
9	Су құбыры / Водопровод					
10	Канализация / Канализация					
11	Электрмен жарықтандыру Электроосвещение		Электроосвещение	удовлетворительно	35	
12	Жылу Отопление	пешті / печное	отсутствует			
13		газ пешті / печное газовое				
14		ЖЭО-нан / от ТЭЦ				
15		АГВ-дан / от АГВ				
16		жеке жылу қондырғылнан от индивидуальной отопительной установки газбен на газе				
17		жеке жылу қондырғылнан от индивидуальной отопительной установки қатты отын мен на твер-дом топливе				
18		аудандық қазандығынан от районной котельной газбен на газе				
19		аудандық қазандығынан от районной котельной қатты отын мен на твер-дом топливе				
20	Басқа жұмыстар / Разные работы		бар / да	қанағаттандырарлық / удовлетворительно	40	

Техникалық паспортқа қоса берілетін құжаттардың тізбесі
Перечень документов, прилагаемых к техническому паспорту:

1. Қабаттық жоспарлар
   Поэтажные планы — Лит Б S = 6.00*3.30 = 19.80м H=2.00 м V = 40.00м
2. Қабаттық жоспарларға экспликация
   Экспликация к поэтажным планам
3.

Ерекше белгілері / Особые отметки:

ЖЕР УЧАСКЕСІНІҢ ЭКСПЛИКАЦИЯСЫ, М2 / ЭКСПЛИКАЦИЯ ЗЕМЕЛЬНОГО УЧАСТКА, М2

Жер кесіп беру құжаттары бойынша По землеотводным документам	Нақты қолданылғаны бойынша По фактическому использованию	Құрылысы бар алаң / Застроенная площадь			Салынбаған алаң / Незастроенная площадь		
		Барлығы Всего	Негізгі құрылымдар Под основными строениями	Берік құрылымдар мен ғимараттар Под прочими постройками и сооружениями	Асфальттік жабын Асфальтовые покрытия	Басқадай жабындар Прочие замощения	Топырақ Грунт
1	2	3	4	5	6	7	8

Салынбаған алаң / Незастроенная площадь									
Жабдықталған алаңдар / Оборудованные площадки				Жасыл көшеттер / Зеленые насаждения					
					оның ішінде / в том числе				
Барлығы Всего	Спорттық Спортивные	Балалар Детские	Шаруашылық Хозяйственные	Барлығы Всего	Ағашты гүлзар Газон с деревьями	Жеміс бағы Плодовый сад	Гүл егілген газон Газоны, цветочные клумбы	Бау-бақша Огород	Басқалары Прочие
9	10	11	12	13	14	15	16	17	18

Негізгі және қызметтік құрылымдардың,суық жапсаржай, жертөле, аулалық ғимараттар, жабындардың қолдану орны мен сипаттамасы / Назначение и характеристика основных и служебных строений, холодных пристроек, подвалов, дворовых сооружений, замощений

Жоспардағы литер Литер по плану	Қолданылу орны Назначение	Ауданы, м2 Площадь, м2	Көлемі, м3 Объем, м3	Тозу, % Износ, %	Конструктивтік элементтердің сипаттамасы / Описание конструктивных элементов					
					іргетас фундамент	қабырға және ара қабырғалар стены и перегородки	аражабын перекрытия	шатыр кровля	еден полы	ойықтар проемы
1	2	3	4	5	6	7	8	9	10	11
Б	Склад	19,8	40	40	бетонды / бетонный	саман / саманные	агаш / деревянные	шифер / шифер	отсуствует	прост пл р

Маман орындады
Выполнил специалист
Хаджиева М. З.
(Т.А.Ә., қолы / Ф.И.О., подпись)

Басқарушысы
Управляющий
Темірбай А. К.
(Т.А.Ә., қолы / Ф.И.О., подпись)

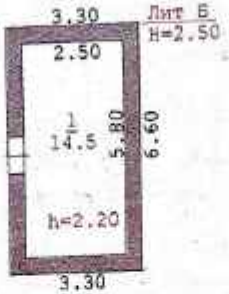

			1:200
28.08.	Хадыкина Н.Б.		
2010 г.			

Экспликация к плану объекта недвижимого имущества (К Ф-2)

Дата записи	Литер по плану	Этажи	Номер помещения, квартиры	Номер помещения	Назначение частей помещения квартиры	Площадь по внутреннему обмеру														
						Общая, (полезная)	Промышленно-производственных зданий и сооружений	Вспомогательная	В отдельных квартирах	Народного образования	Торговая	Склад	Организации бытового обслуживания	Сооружения системы водоснабжения и канализации	Учреждение культуры и искусства.	Организаций и учреждений управления, научных, банковских общественных и т.п.	Предприятий общественного питания	Учреждений здравоохранения, лечебного назначения	Учреждений физкультуры и искусства	Сооружений тепловых сетей	Прочие
25.08	Б	1		1	склад	14 ,5						14 ,5								
2010.																				
					итого:	14 ,5						14 ,5								

специалист_____ Хаджиева М.З.

Начальник отдела_____ Темірбай А.К.

Тех. паспорт
прошит и
пронумерован
на 9 (девяти)
листах.